


ONTWERP INPLANTINGSPLAN

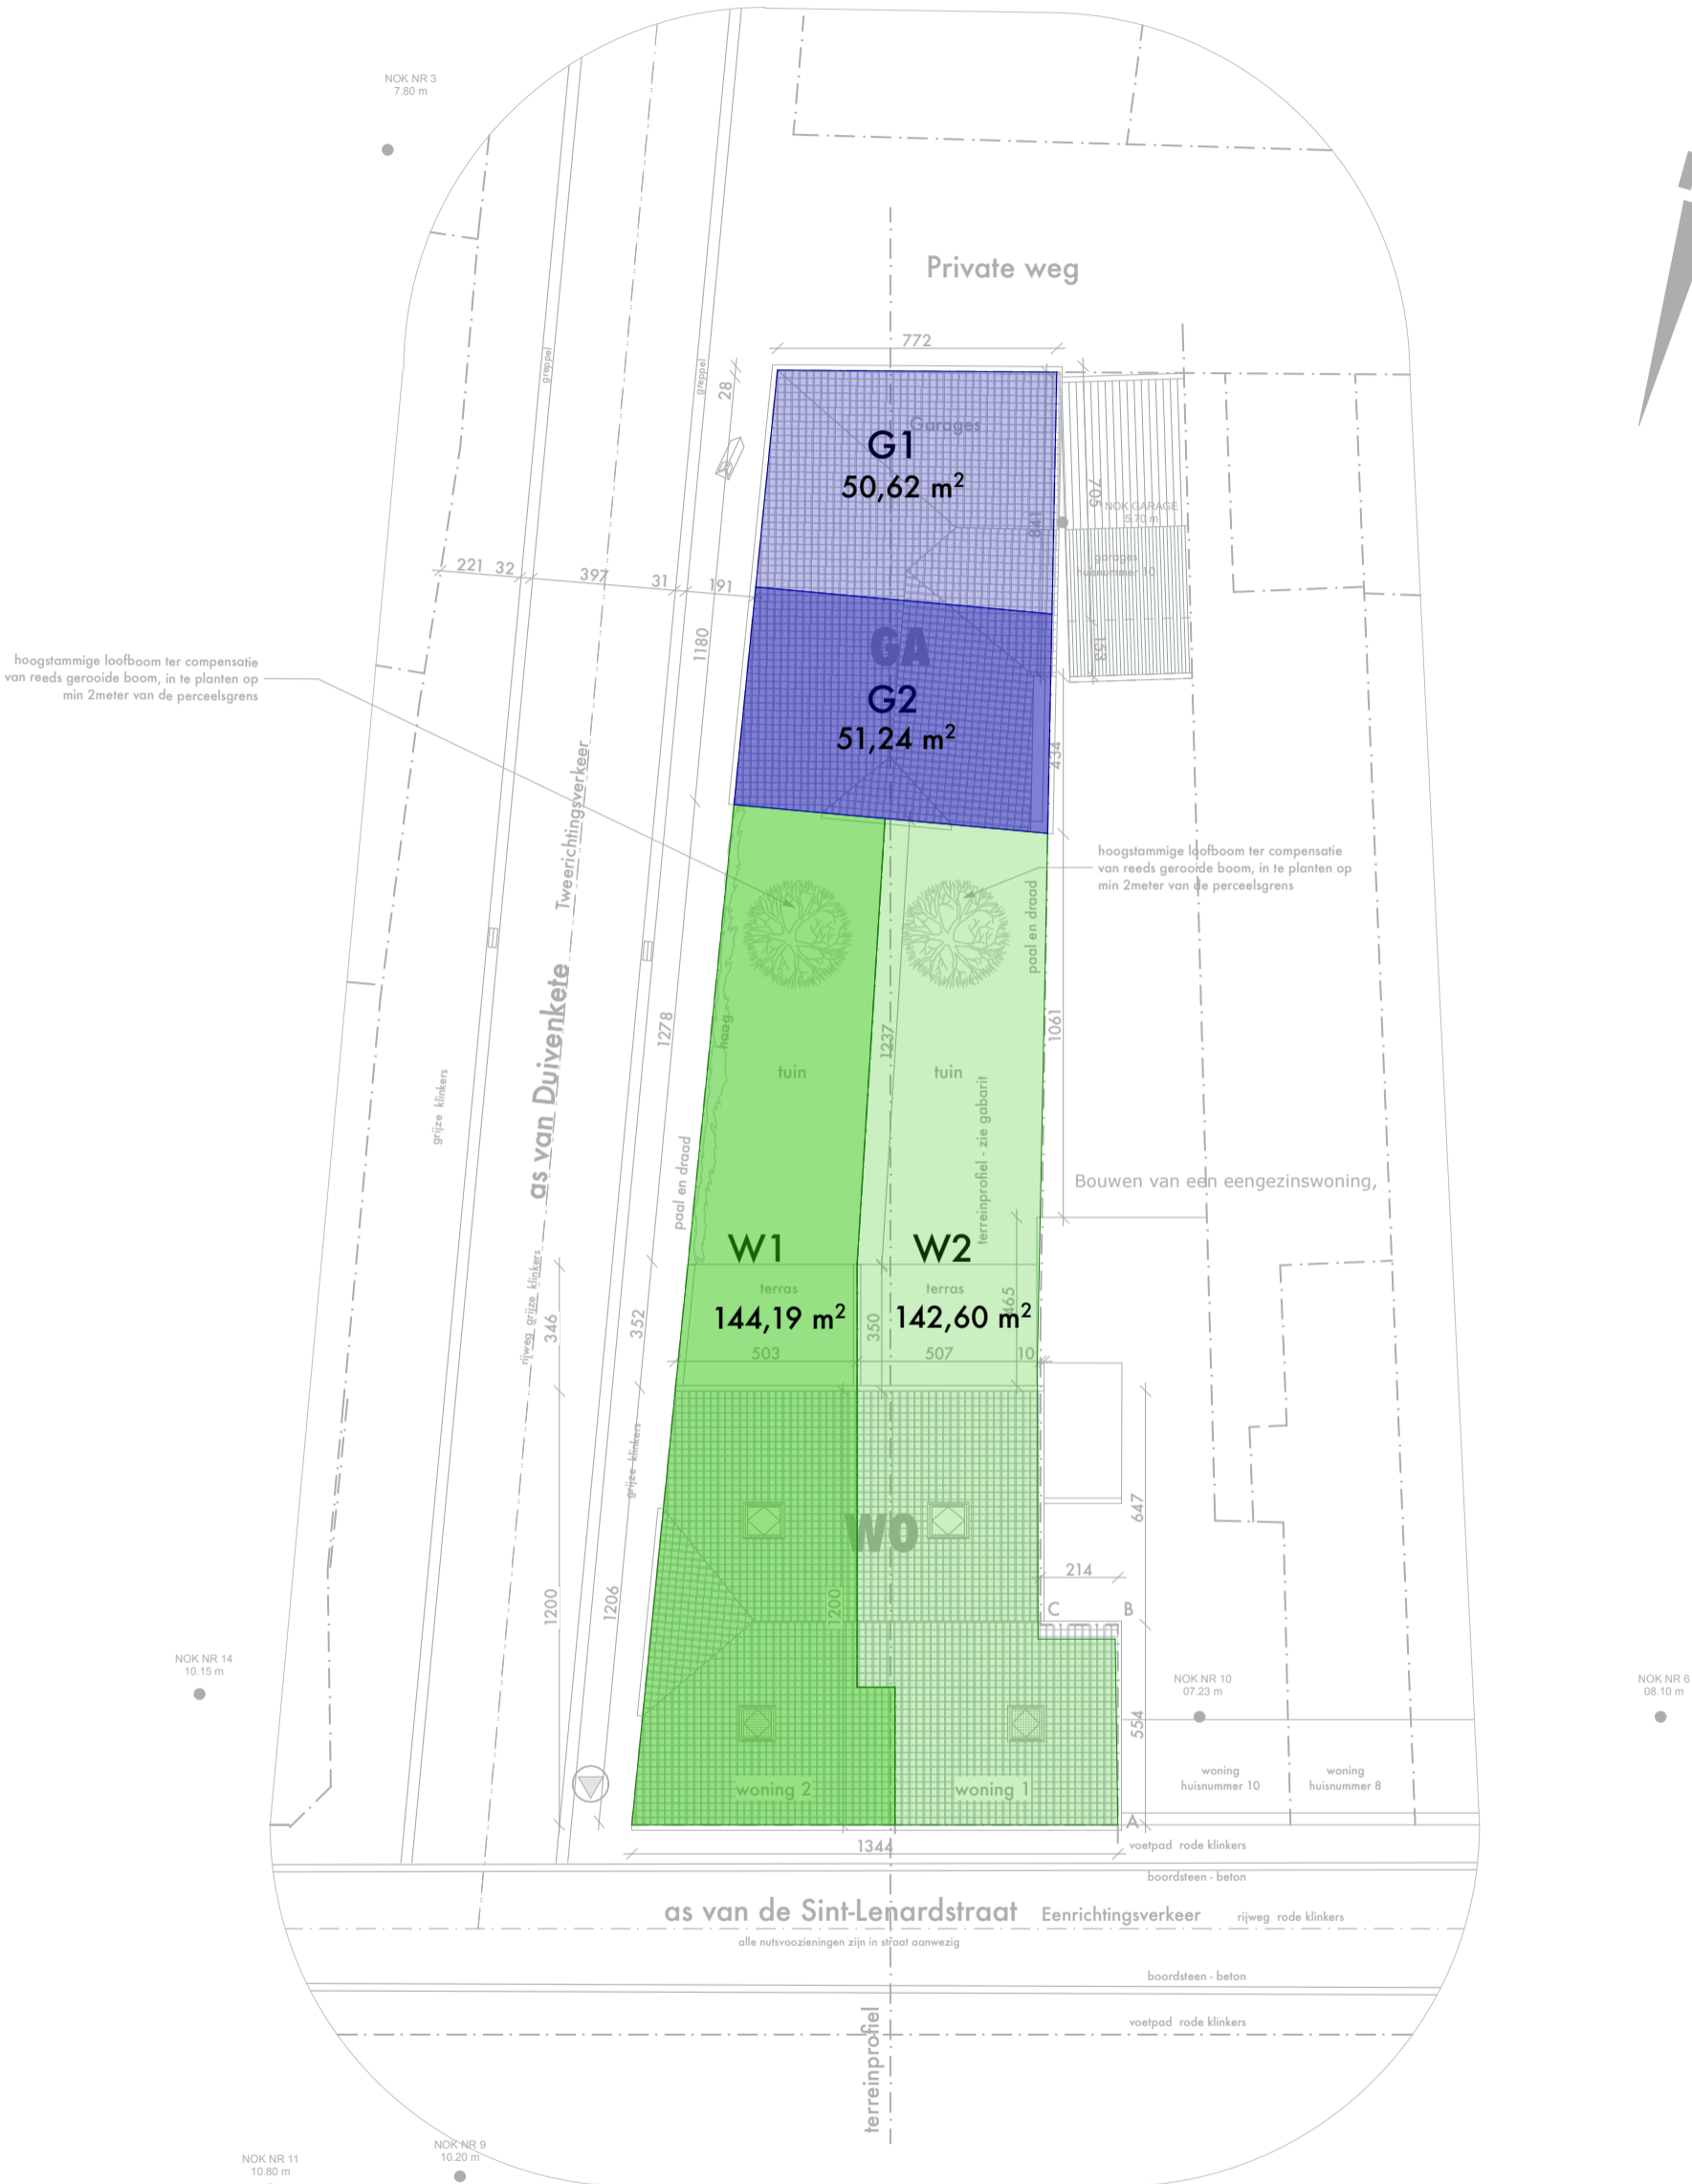

Schaal : 1/150

ARCHITECTENKANTOOR **BOUCKHOUT**
050 67 03 37 - 0495 901280

Velodroomstraat 116 - 8200 Brugge
www.arcbo.be