Voorgevel

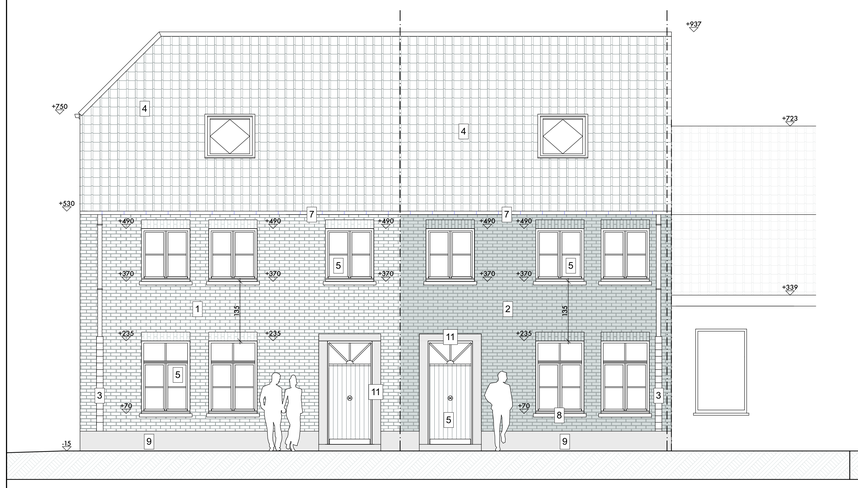

Linker zijgevel

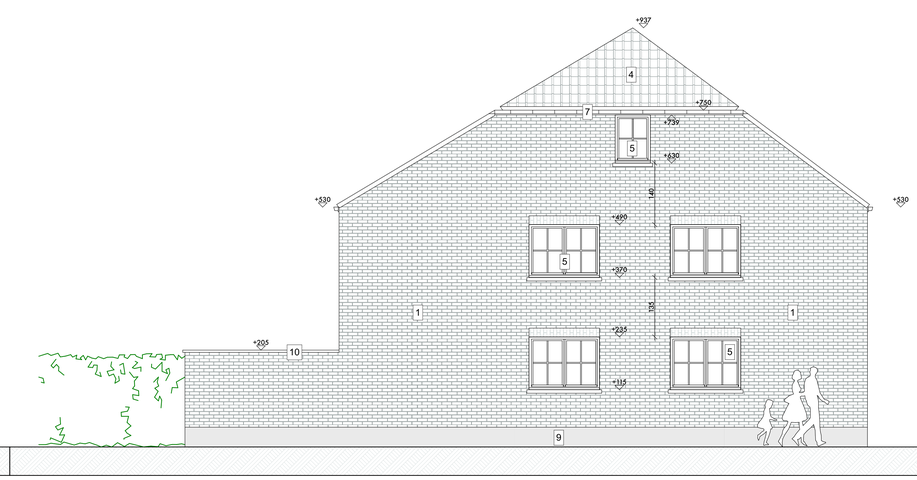

Achtergevel

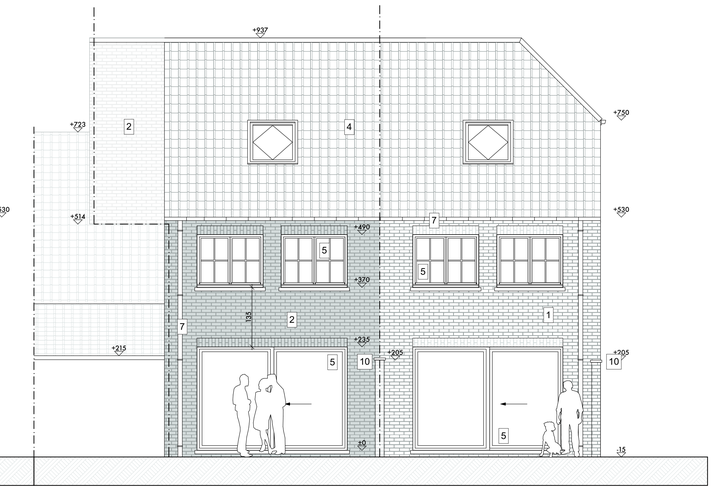

Linker zijgevel garage

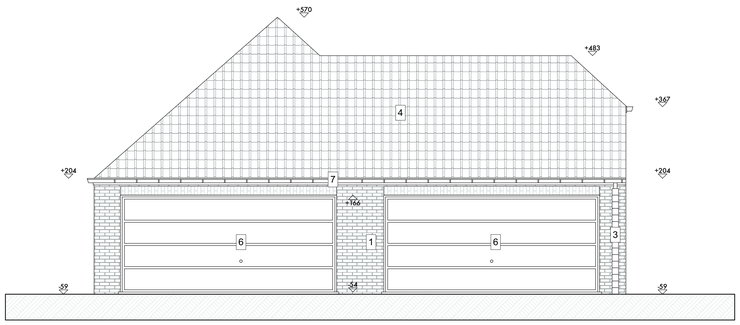

Binnengevel garage

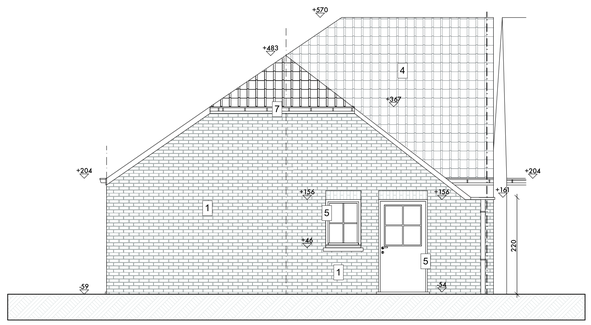

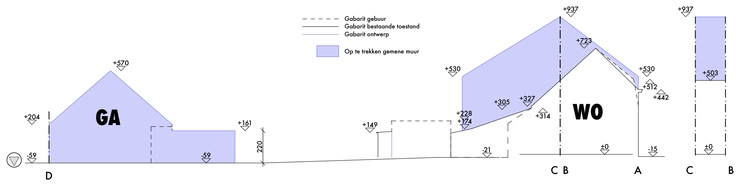

gabarit / terreinprofiel schaal 1/150

Achtergevel garage

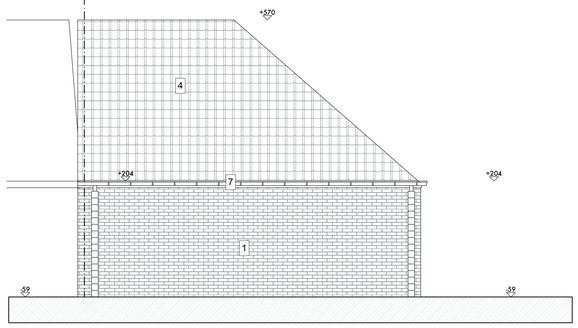

- Gevel :	1 - roed bruin genuanceerde gevelsteen handvormgevelsteen 2 - roed genuanceerde gevelsteen handvormgevelsteen 3 - boomse tegel rood
- Dakbedekking	4 - zwarte dakpan
- Schrijnwerk :	5 - PVC met hautmerkstructuur kleur kwartsgrijs, kleinhouten op het glas buiten en binnen, glas 1.0 6 - sectionaalpoorten kleur kwartsgrijs
- Afvoeren & goten	7 - zink
- Dorpels	8 - Blauwe hardsteen
- Plint	9 - Blauwe hardsteen
- Afdekking tuinmuur	10 - Blauwe hardsteen
- Omlijsting voordeur	11 - Blauwe hardsteen

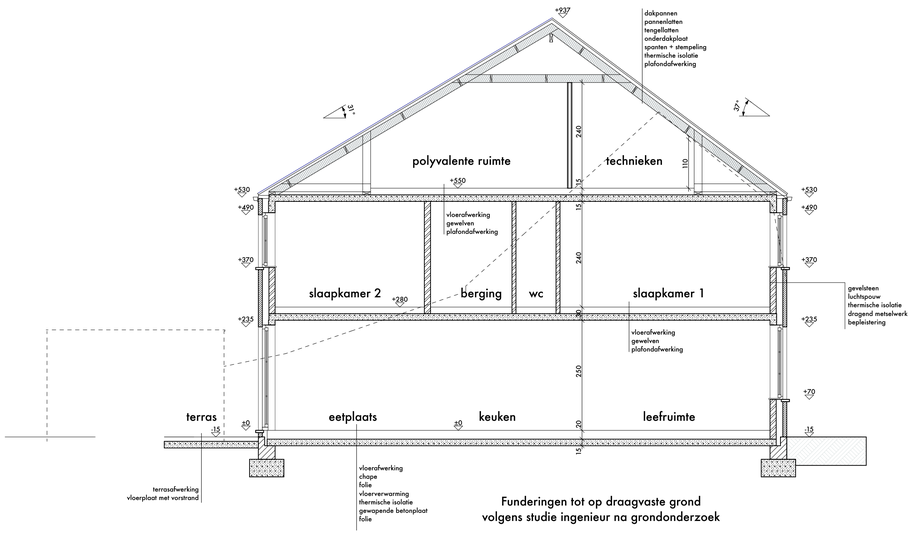

Funderingen tot op draagvaste grond
volgens studie ingenieur na grondonderzoek

Snede A-A

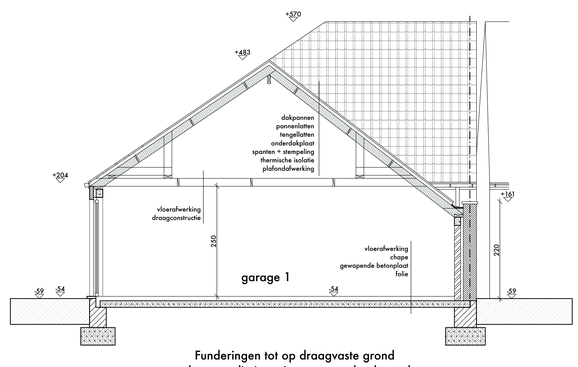

Funderingen tot op draagvaste grond
volgens studie ingenieur na grondonderzoek

Snede B-B garage

Provincie	West Vlaanderen
Stad	Dudzele
Straat	St-Lenardstraat 12
Kadastrale sectie	15e afdeling sectie D nr 159p

Herbouwen van twee ééngezinswoningen met garages, na afbraak van een bestaande woning en bijgebouw

Bouwheer

ARCHITECTENKANTOOR BOUCKHOUT BVBA
Info@ArcBo.be Website : www.ArcBo.be
VELODROOMSTRAAT 116 8200 BRUGGE
TEL : 050 670225 GSM : 0495 901280

Schaal	1/50
Afdrukdatum	vrijdag 10 september 2021

Ontwerp

Gevels
Snedes

3/3

0220