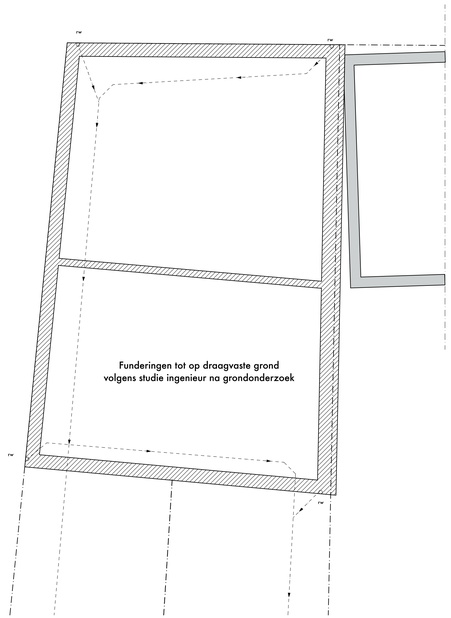

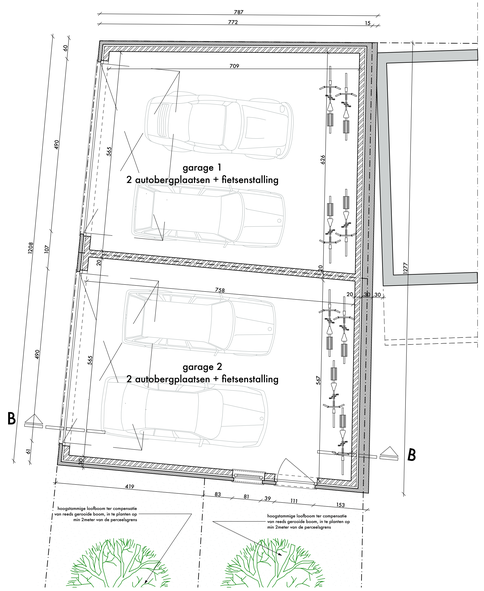

Inplantingsplan schaal 1/150

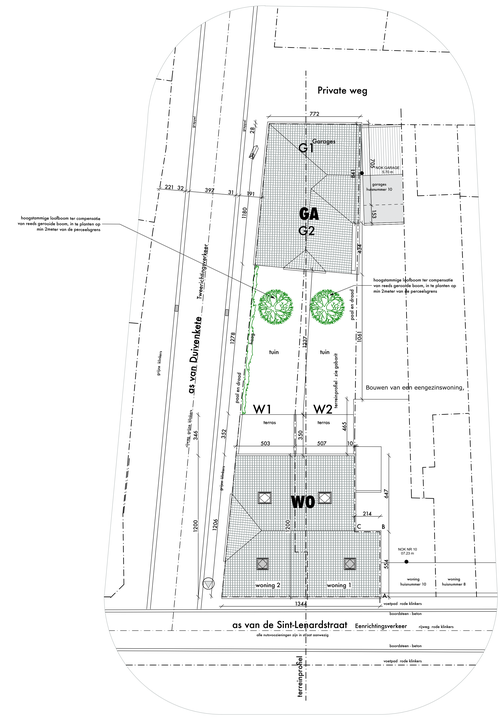

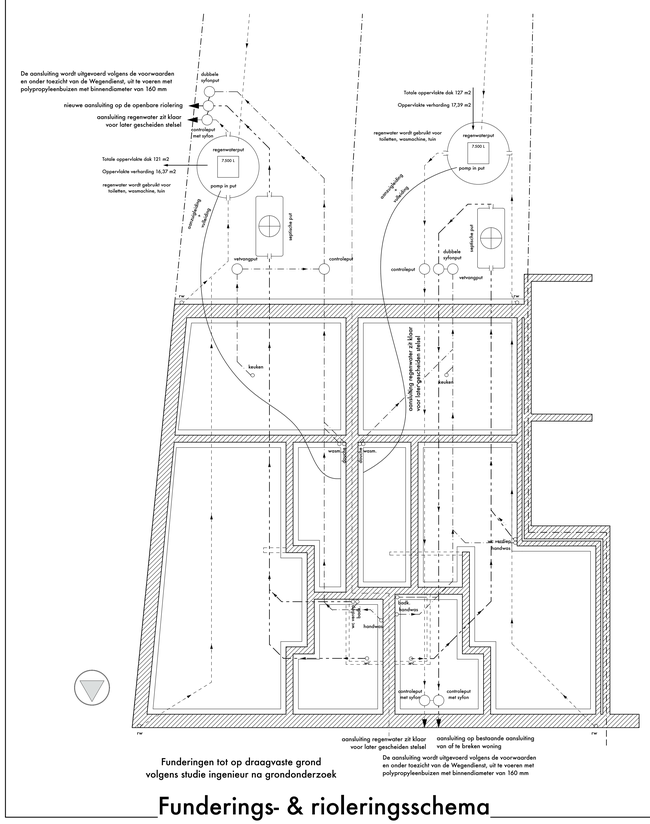

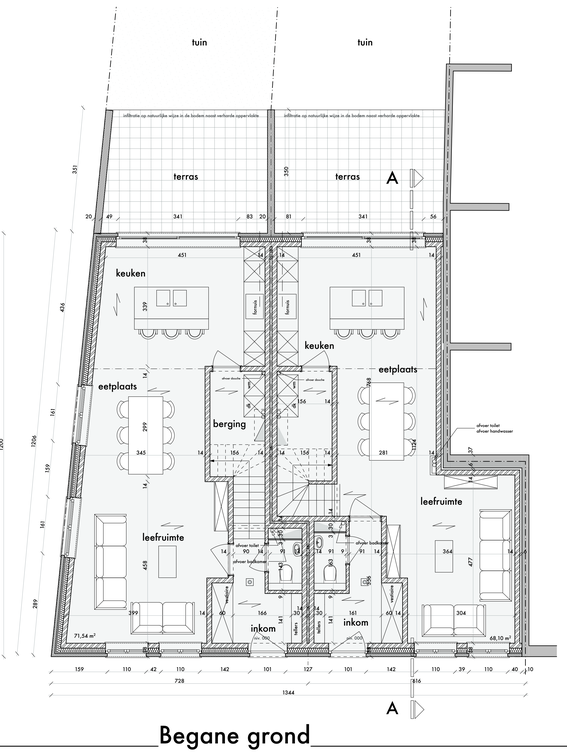

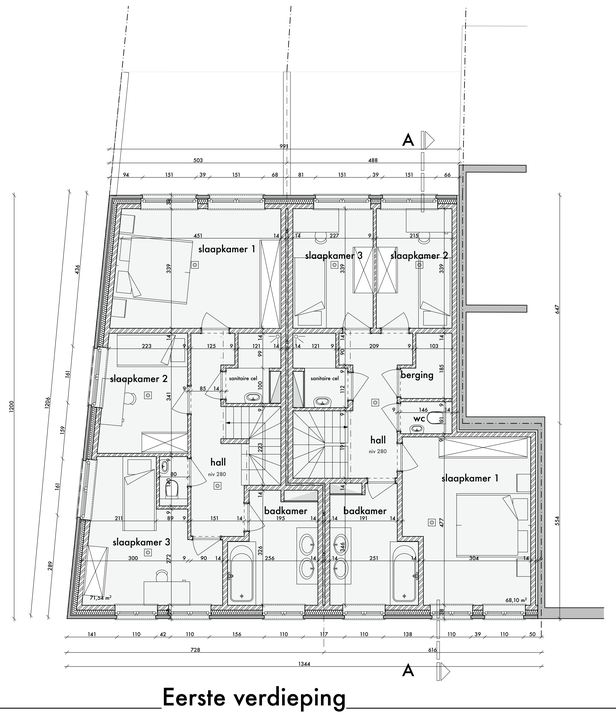

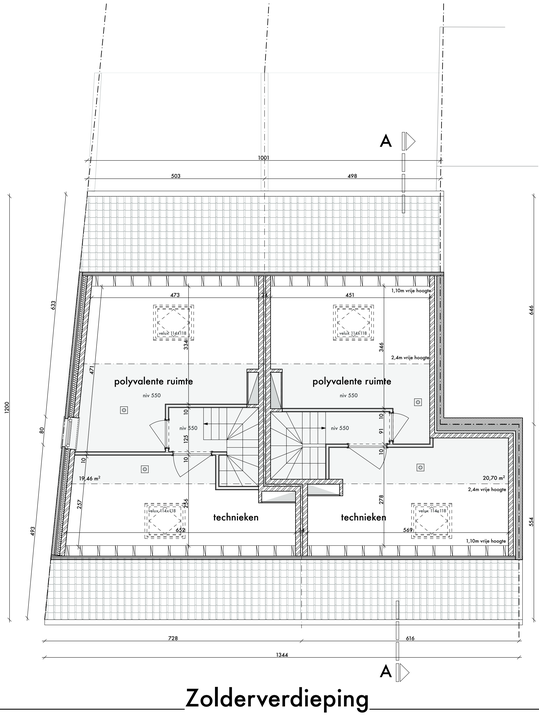

Funderings- & rioleringsschema

Begane grond

Eerste verdieping

Zolderverdieping

Provincie	West Vlaanderen
Stad	Dudzele
Straat	St-Lenardstraat 12
Kadastrale sectie	15e afdeling sectie D nr 159p

Herbouwen van twee ééngezinswoningen met garages, na afbraak van een bestaande woning en bijgebouw

Bouwheer

ARCHITECTENKANTOOR BOUCKHOUT BVBA
Info@ArcBo.be Website : www.ArcBo.be
VELODROOMSTRAAT 116 8200 BRUGGE
TEL : 050 670337 GSM : 0495 901380

Schaal	1/50
Afdrukdatum	vrijdag 10 september 2021

Ontwerp

Plannen

2/3

0220